



会場案内図

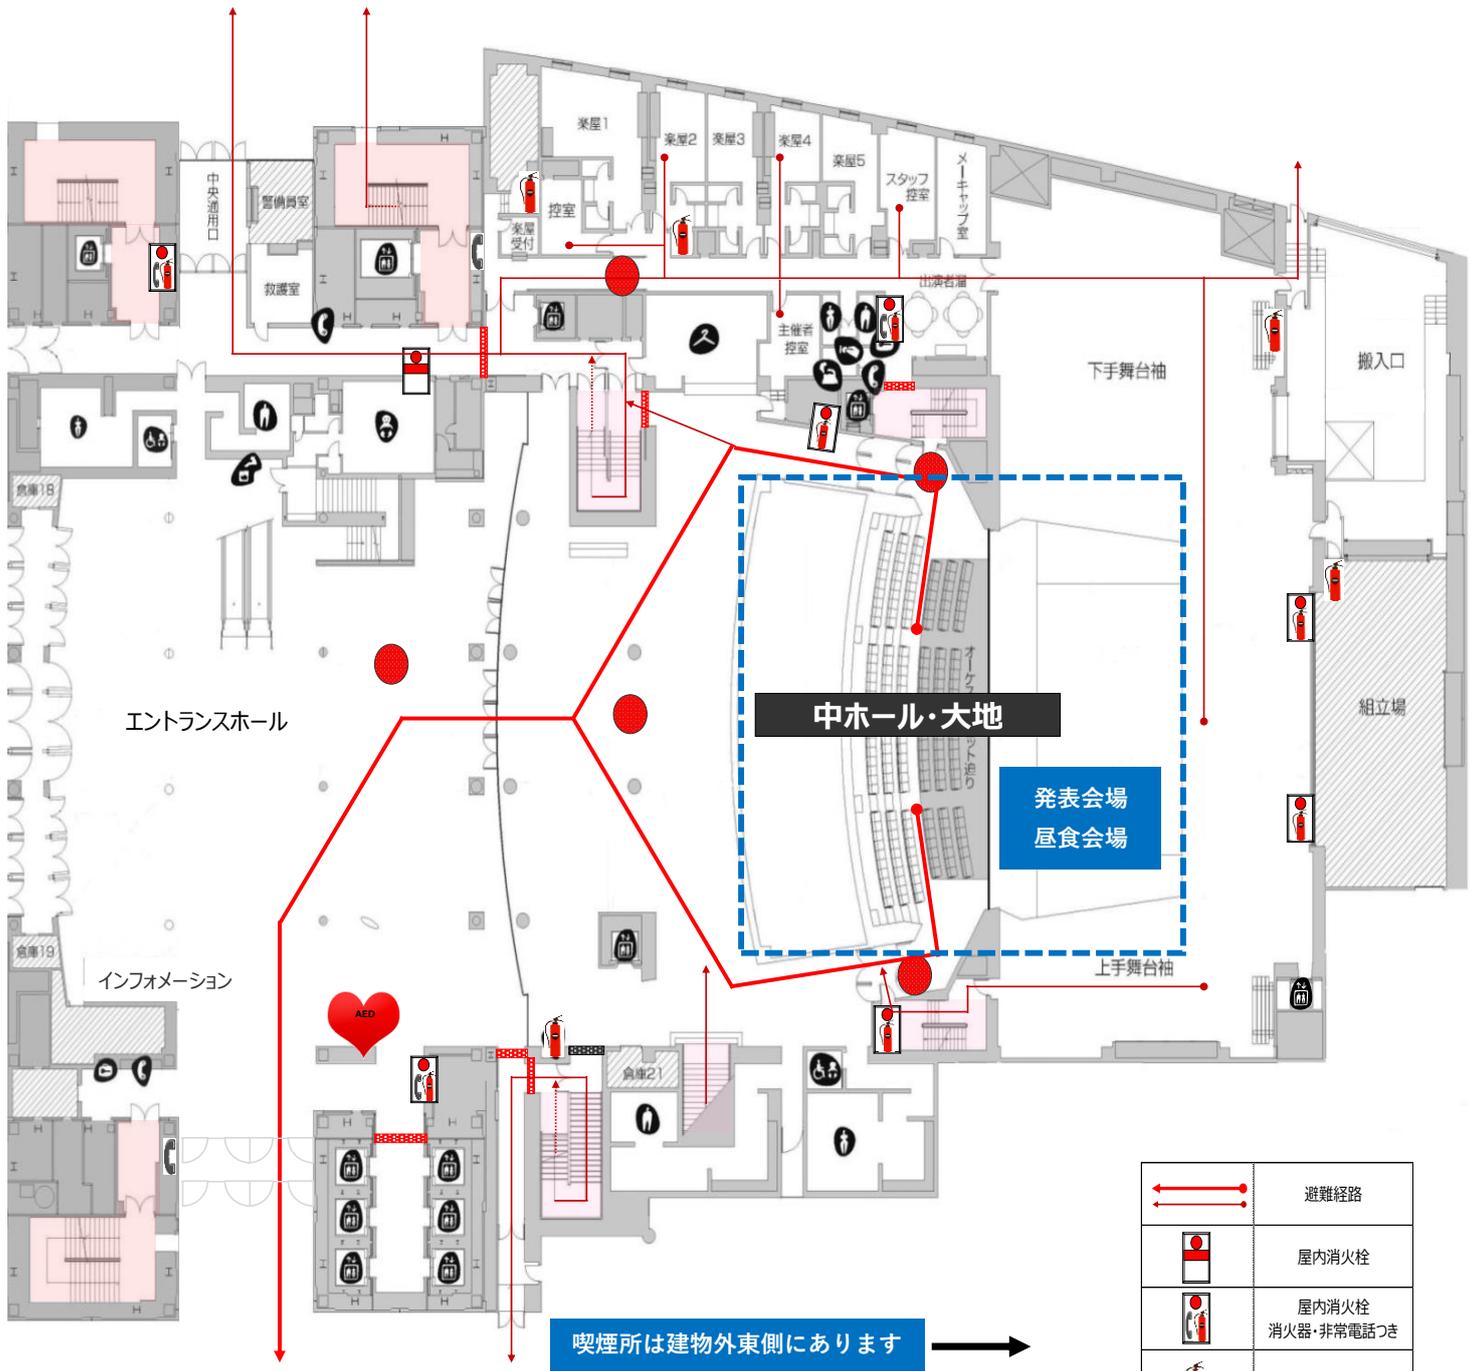

- 多目的トイレ
- 女性用トイレ
- 給湯室
- クローク
- 自動販売機
- トイレ
- エレベータ
- ドリンクコーナー
- 洗濯室
- 電話
- 男性用トイレ
- 託児室
- ロッカー
- 水飲み場

	避難経路
	屋内消火栓
	屋内消火栓 消火器・非常電話つき
	消火器
	非常電話
	AED
	避難誘導員
	防火扉
	防火シャッター

第2会場 案内図 (避難誘導)

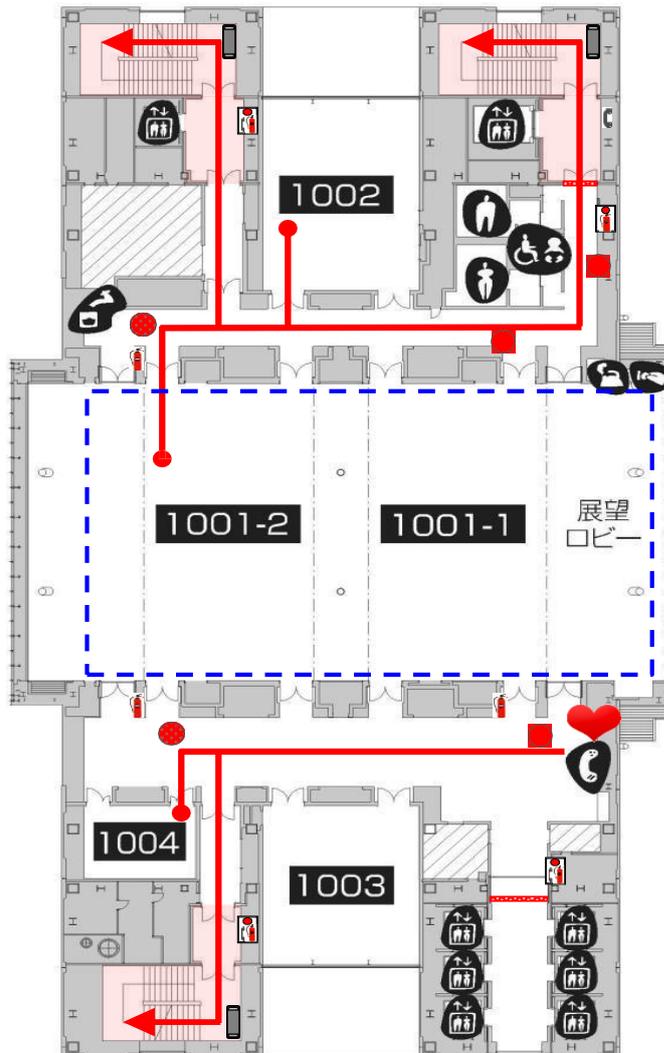

	避難経路		屋内消火栓 消火器つき		非常電話
	避難誘導員		屋内消火栓 消火器・非常電話つき		担架
	防火扉		消火器		AED 1階・10階に設置